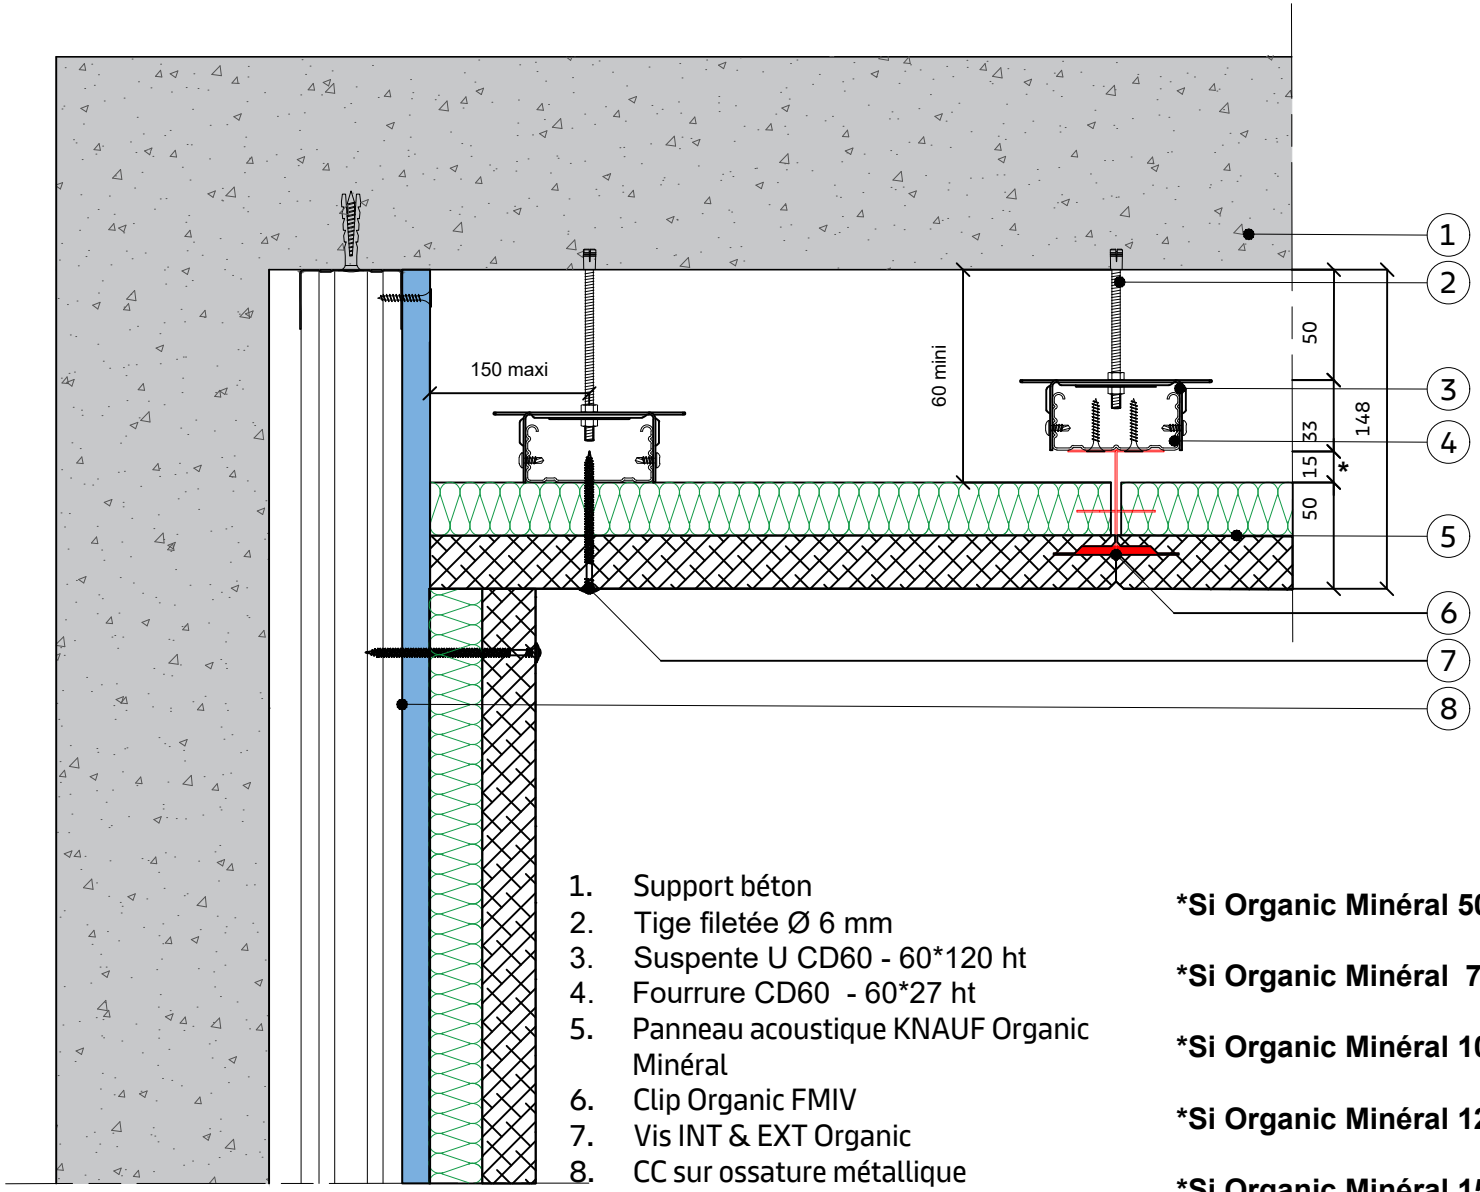

1. Support béton
2. Tige filetée Ø 6 mm
3. Suspente U CD60 - 60*120 ht
4. Fourrure CD60 - 60*27 ht
5. Panneau acoustique KNAUF Organic Minéral
6. Clip Organic FMIV
7. Vis INT & EXT Organic
8. CC sur ossature métallique

***Si Organic Minéral 50, encombrement total = 65 mm**

***Si Organic Minéral 75, encombrement total = 83 mm**

***Si Organic Minéral 100, encombrement total = 107 mm**

***Si Organic Minéral 125, encombrement total = 132 mm**

***Si Organic Minéral 150, encombrement total = 157 mm**

Knauf Organic Minéral FMIV
Jonction plafond & contre-cloison

24/09/2024